


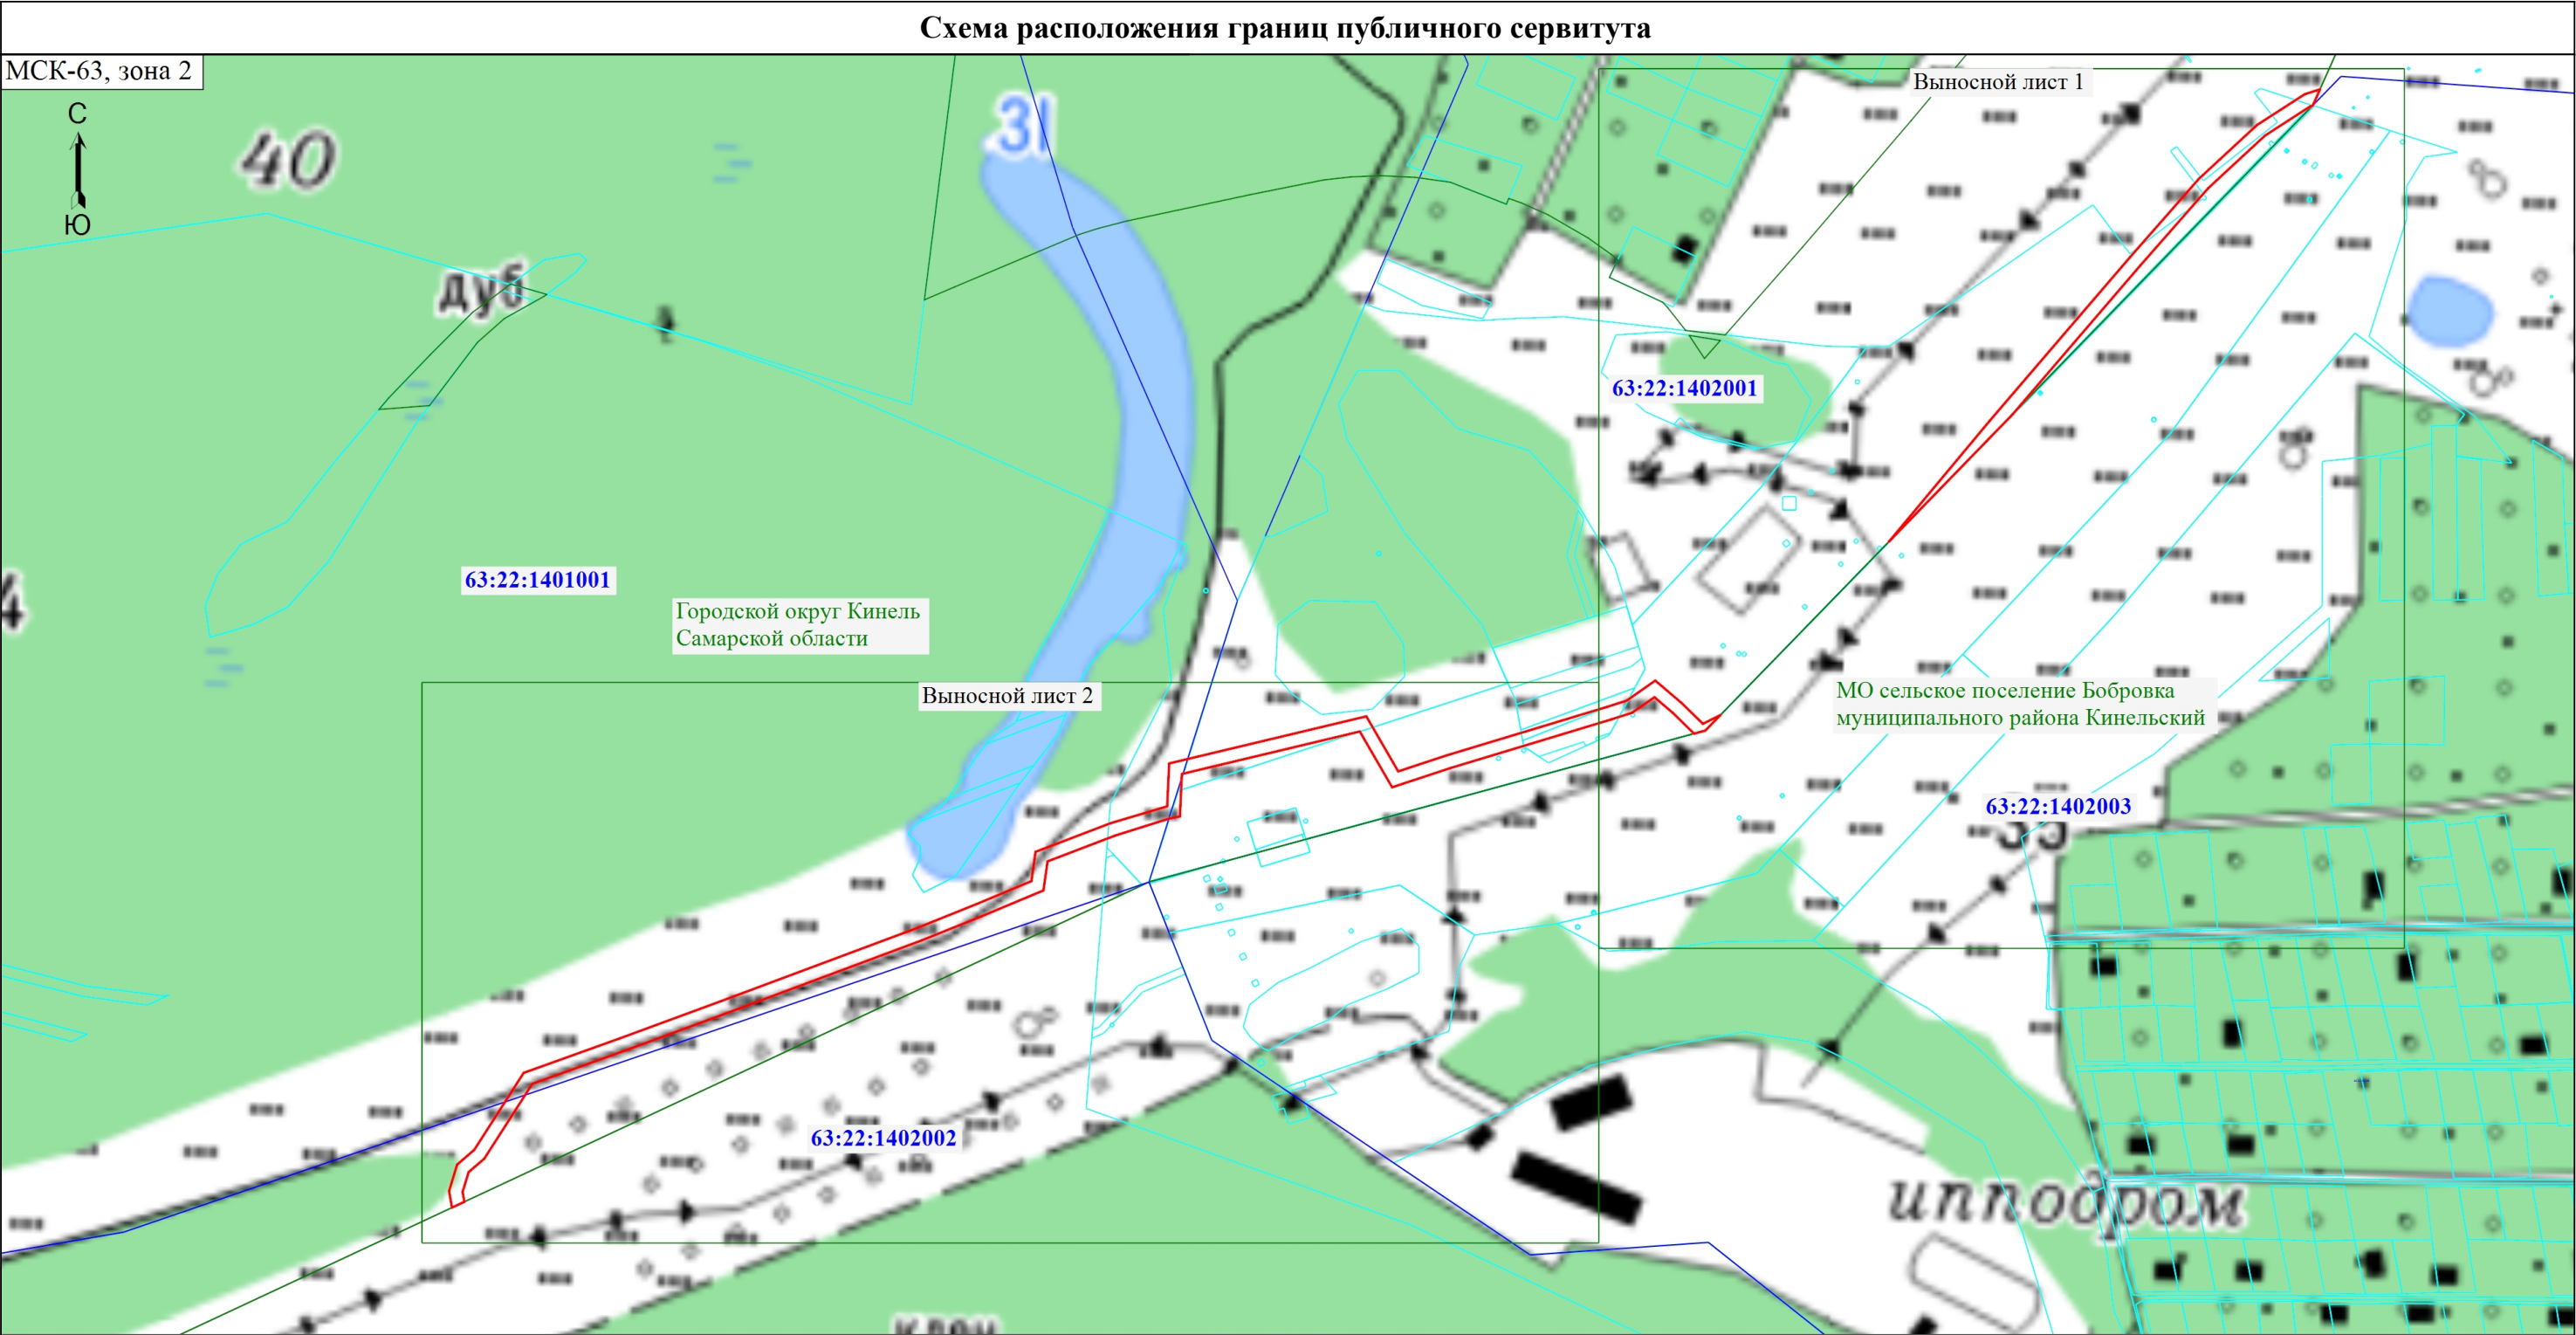

Масштаб 1:3500			
Условные обозначения			
	- Проектная граница публичного сервитута		- Характерная точка проектной границы публичного сервитута
	- Граница кадастрового квартала		- Номер кадастрового квартала
	- Граница земельного участка		- Наименование административно-территориального образования
			- Обозначение новой характерной точки
			- Граница административно-территориального образования
			- Кадастровый номер земельного участка

Схема расположения границ публичного сервитута

Выносной лист 1



Масштаб 1:1600

Условные обозначения	
	- Характерная точка проектной границы публичного сервитута
	- Граница земельного участка
	- Граница кадастрового квартала
	- Граница административно-территориального образования
	- Проектная граница публичного сервитута
	- Обозначение новой характерной точки
63:22:1402001:1025	- Кадастровый номер земельного участка
63:03:0214006	- Номер кадастрового квартала
Городской округ Кинель Самарской области	- Граница административно-территориального образования

Схема расположения границ публичного сервитута



- Масштаб 1:1600
- Условные обозначения
- - Характерная точка проектной границы публичного сервитута
 - - Граница кадастрового квартала
 - - Граница земельного участка
 - - Граница административно-территориального образования
 - - Проектная граница публичного сервитута
- 1 - Обозначение новой характерной точки
- 63:03:0214006 - Номер кадастрового квартала
- 63:22:1402001:1103 - Кадастровый номер земельного участка
- Городской округ Кинель Самарской области - Наименование административно-территориального образования