


Условные обозначения:

- многоэтажная застройка
- благоустраиваемые дороги и тротуары
- парковка
- демонтируемый участок дороги

Ремонт дворового проезда, оборудование автомобильной парковки, ремонт элементов фасада (входные дорожки к подъездам), прочие работы по благоустройству (ремонт пешеходных дорожек)

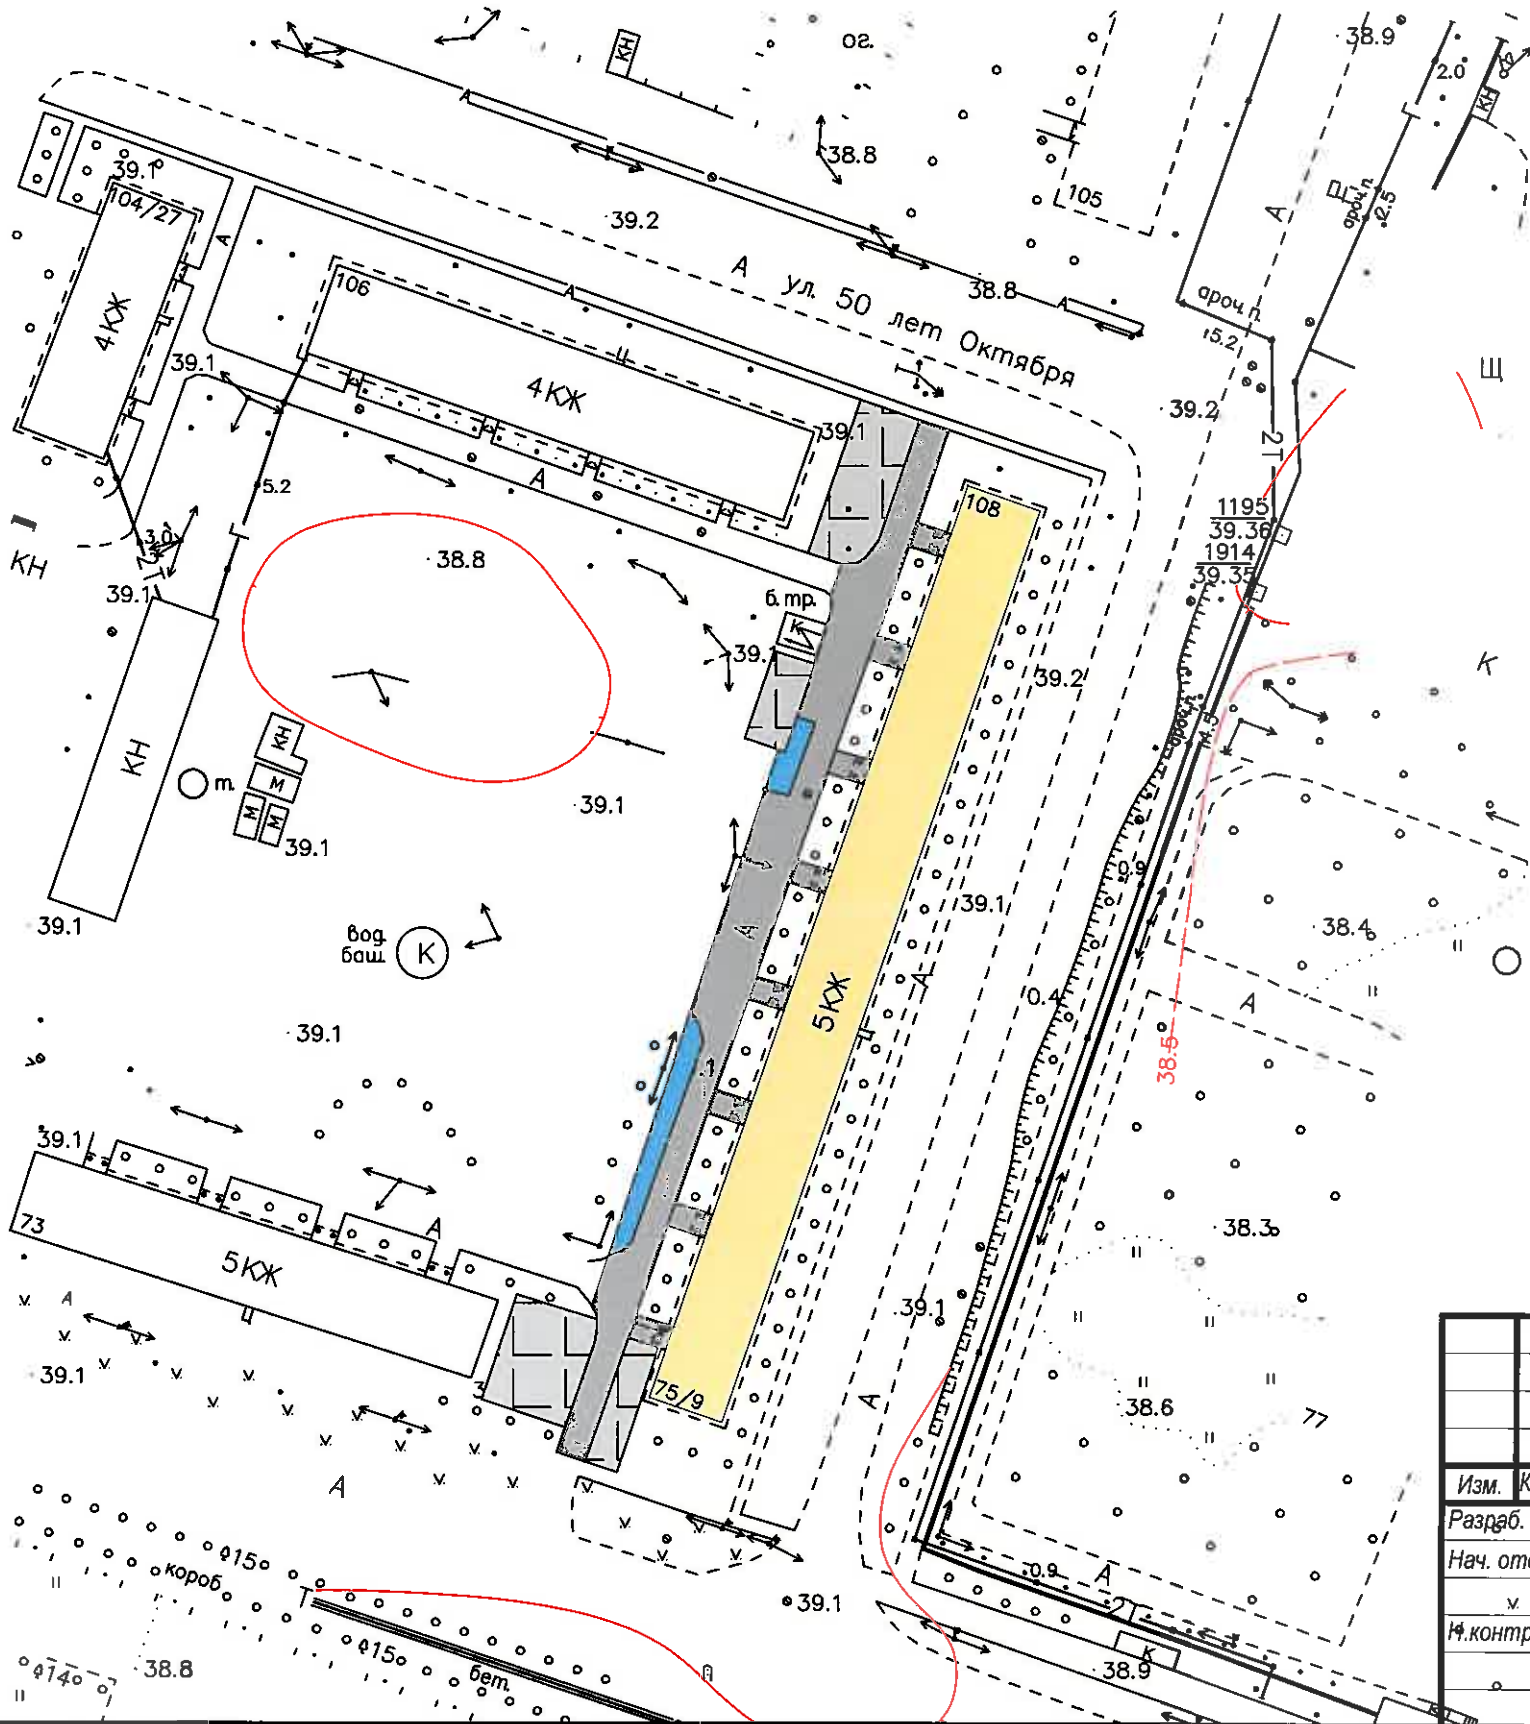

Шифр: 037-СПО-07-17-Н-АР					
Заказчик: Управление архитектуры и градостроительства администрации г.о. Кинель Благоустройство дворовой территории МКД расположенного по адресу: Самарская область, г.Кинель, ул. 50 лет Октября, д.108					
Изм.	Кол.уч.	Лист	№ док.	Подпис	Дата
Разраб.	Нестерова Л.Н.				
Нач. отдела	Быкова Ю.Ю.				
И.к. контроль	Федорова О.Н.				
Схема планировочной организации				Стадия	Лист
				Р	24
Благоустройство дворовой территории МКД расположенного по адресу: Самарская область, г.Кинель, ул. 50 лет октября, д.108. М1:1000				Кинельский центр недвижимости	